




План меж земельної ділянки

Катастровий номер
земельної ділянки
4610137500070010163

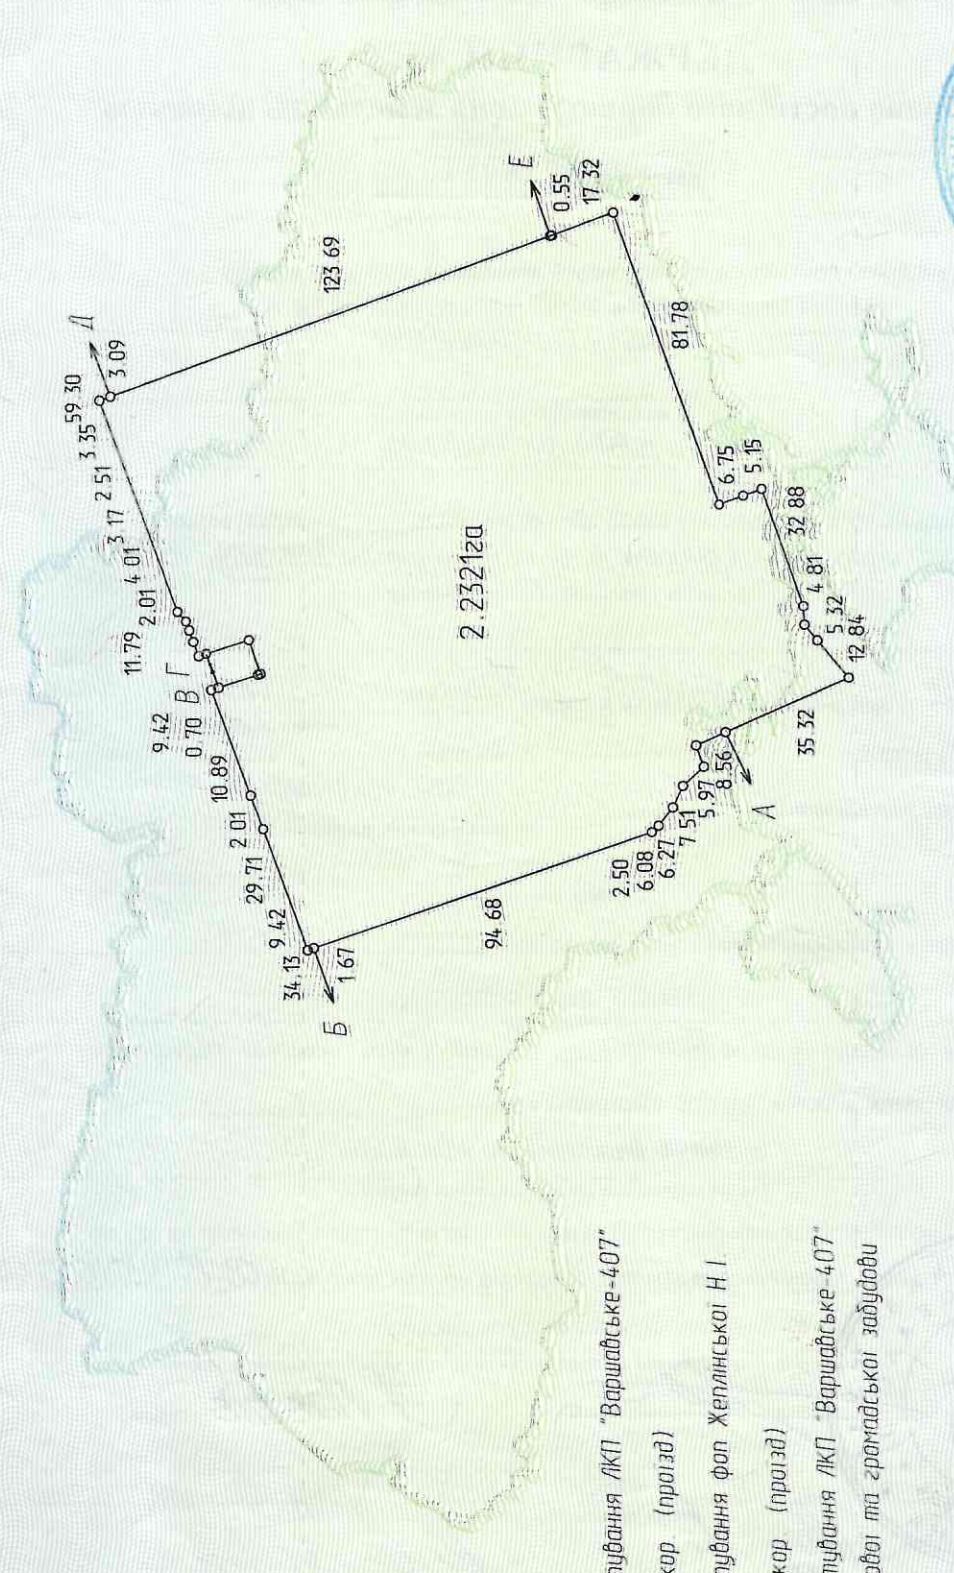

ОПИС МЕЖ

- А - Б' землекористування А/КП "Варшавське-407"
- Б - В землі заг кор. (протязд)
- В - Г' землекористування фоп Желінської Н І
- Г - Д землі заг кор. (протязд)
- Д - Е землекористування А/КП "Варшавське 407"
- Е - А землі житлової та громадської забудови



Управління держкомзему у місті Львові
Начальник
управління (відділу) земельних ресурсів
МП
(прізвище)
01 листопада 2000

Масштаб 1: 2000